


DEPARTEMENT DES BOUCHES-DU-RHÔNE  
**Révision DU PLAN LOCAL D'URBANISME**  
Commune de **GRAVESON en PROVENCE**

5.b. Zonage  
Zoom sur le centre  
Echelle : 1/2500 ème

Révision Générale du PLU prescrite le 09 juillet 2015  
Plan Local d'Urbanisme arrêté le 20 juillet 2017  
Plan Local d'Urbanisme approuvé le 31 mai 2018

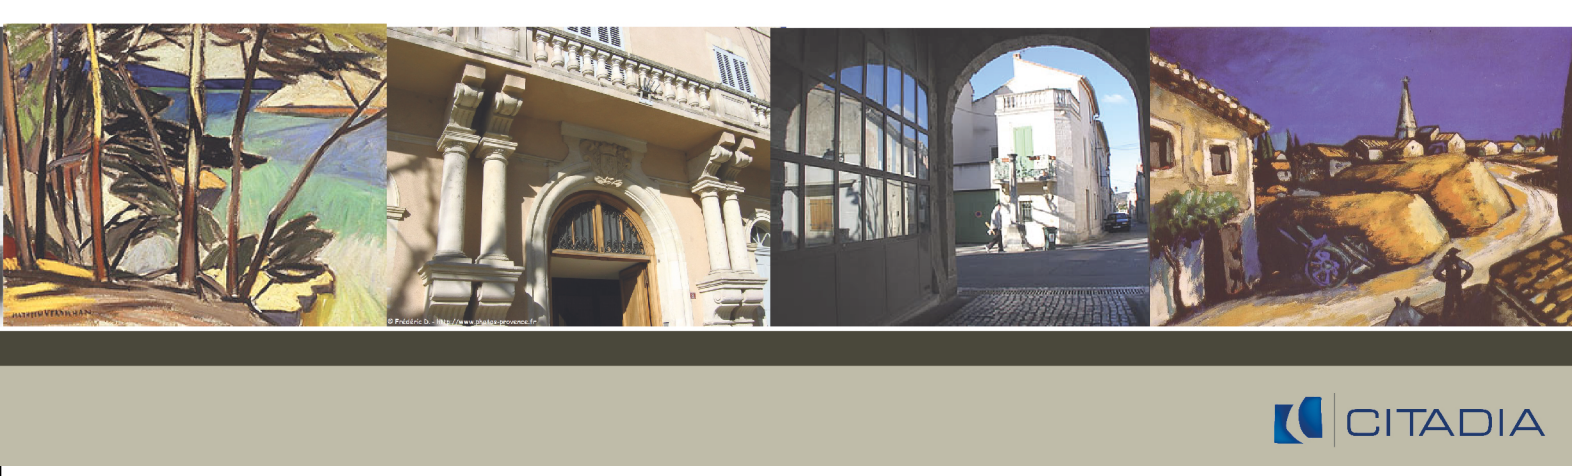

CITADIA

**Légende :**

- UA** Nom de zone
- Trait de zonage du PLU
-  Emplacement Réserve pour équipement  
Numéro d'ER
-  Emplacement Réserve de voirie  
(V.4: numéro de l'ER / 16; emprise en mètres de l'ER)
-  Bâti agricole remarquable  
(au titre du L.151-19 du code de l'urbanisme) et  
pouvant faire l'objet d'un  
changement de destination  
(au titre du L.151-11 du code de l'urbanisme)
-  Périmètre d'Orientation  
d'Aménagement
-  Eléments bâtis ou partie d'éléments  
bâti à protéger  
(au titre du L.151-19 du code de l'urbanisme)
-  Emprises constructibles maximales
-  Espaces Boisés Classés
-  Haies agricoles à préserver  
(au titre du L.151-23 du code de l'urbanisme)
-  Alignements d'arbres à préserver  
(au titre du L.151-23 du code de l'urbanisme)
-  Ripisylves à protéger  
(au titre du L.151-23 du code de l'urbanisme)
-  Servitude de Mixité Sociale  
(au titre de l'article L.151-15 du code de l'urbanisme)

**Liste des Emplacements Réservés :**

| Type | n° | Nom - Lieu-dit   | Bénéficiaire                     | Lageur (m) | Superficie (m²) |
|------|----|--|----------------------------------|------------|-----------------|
| V    | 1  | Création d'une voie de liaison à l'intérieur de la ZAC U Capucino          | Commune de Graveson              | 7          | 161             |
| V    | 2  | Aménagement du carrefour Rdn 570/RD5                                       | Département des Bouches du Rhône |            | 1736            |
| V    | 3  | Elargissement de la RD34a depuis le C.V.O n°5                              | Commune de Graveson              | 12         | 3 477           |
| V    | 4  | Aménagement de voie  | Commune de Graveson              | 4          | 644             |
| V    | 5  | Elargissement de la RD5 depuis le C.V.O n°5 jusqu'à la limite de la RDn570 | Commune de Graveson              | 18         | 5 535           |
| V    | 6  | Elargissement du C.V.O n°5   | Commune de Graveson              | 10         | 1 372           |
| V    | 7  | Agrandissement du C.R. n°8 (Grand Vallat)                                  | Commune de Graveson              | 10         | 3 936           |

**ER Equipement**

| Type | n° | Nom - Lieu-dit                  | Bénéficiaire        | Lageur (m) | Superficie (m²) |
|------|----|---------------------------------|---------------------|------------|-----------------|
| E    | 1  | Bassin de rétention de Maillane | Commune de Maillane |            | 45 985          |

