


LEGENDE

- LEGENDE DES RESEAUX D'ASSAINISSEMENT
- ouvrage hydraulique
 - poste de refoulement
 - exutoire
 - raccord sans regard
 - contrôleur de débit
 - bassin de rétention
 - grille
 - avaloir
 - accessoire de mesure
 - ouvrage de chasse
 - chaussee reservoir
 - deversoir d'orage
 - regard carré
 - regard
 - station d'épuration
 - traitement physique
 - ventouse
 - fossé
 - grille longue
 - caniveau
 - branchement
 - eaux usées
 - eaux pluviales
 - unitaire
 - refoulement
 - réseau non géré
 - réseau chemisé

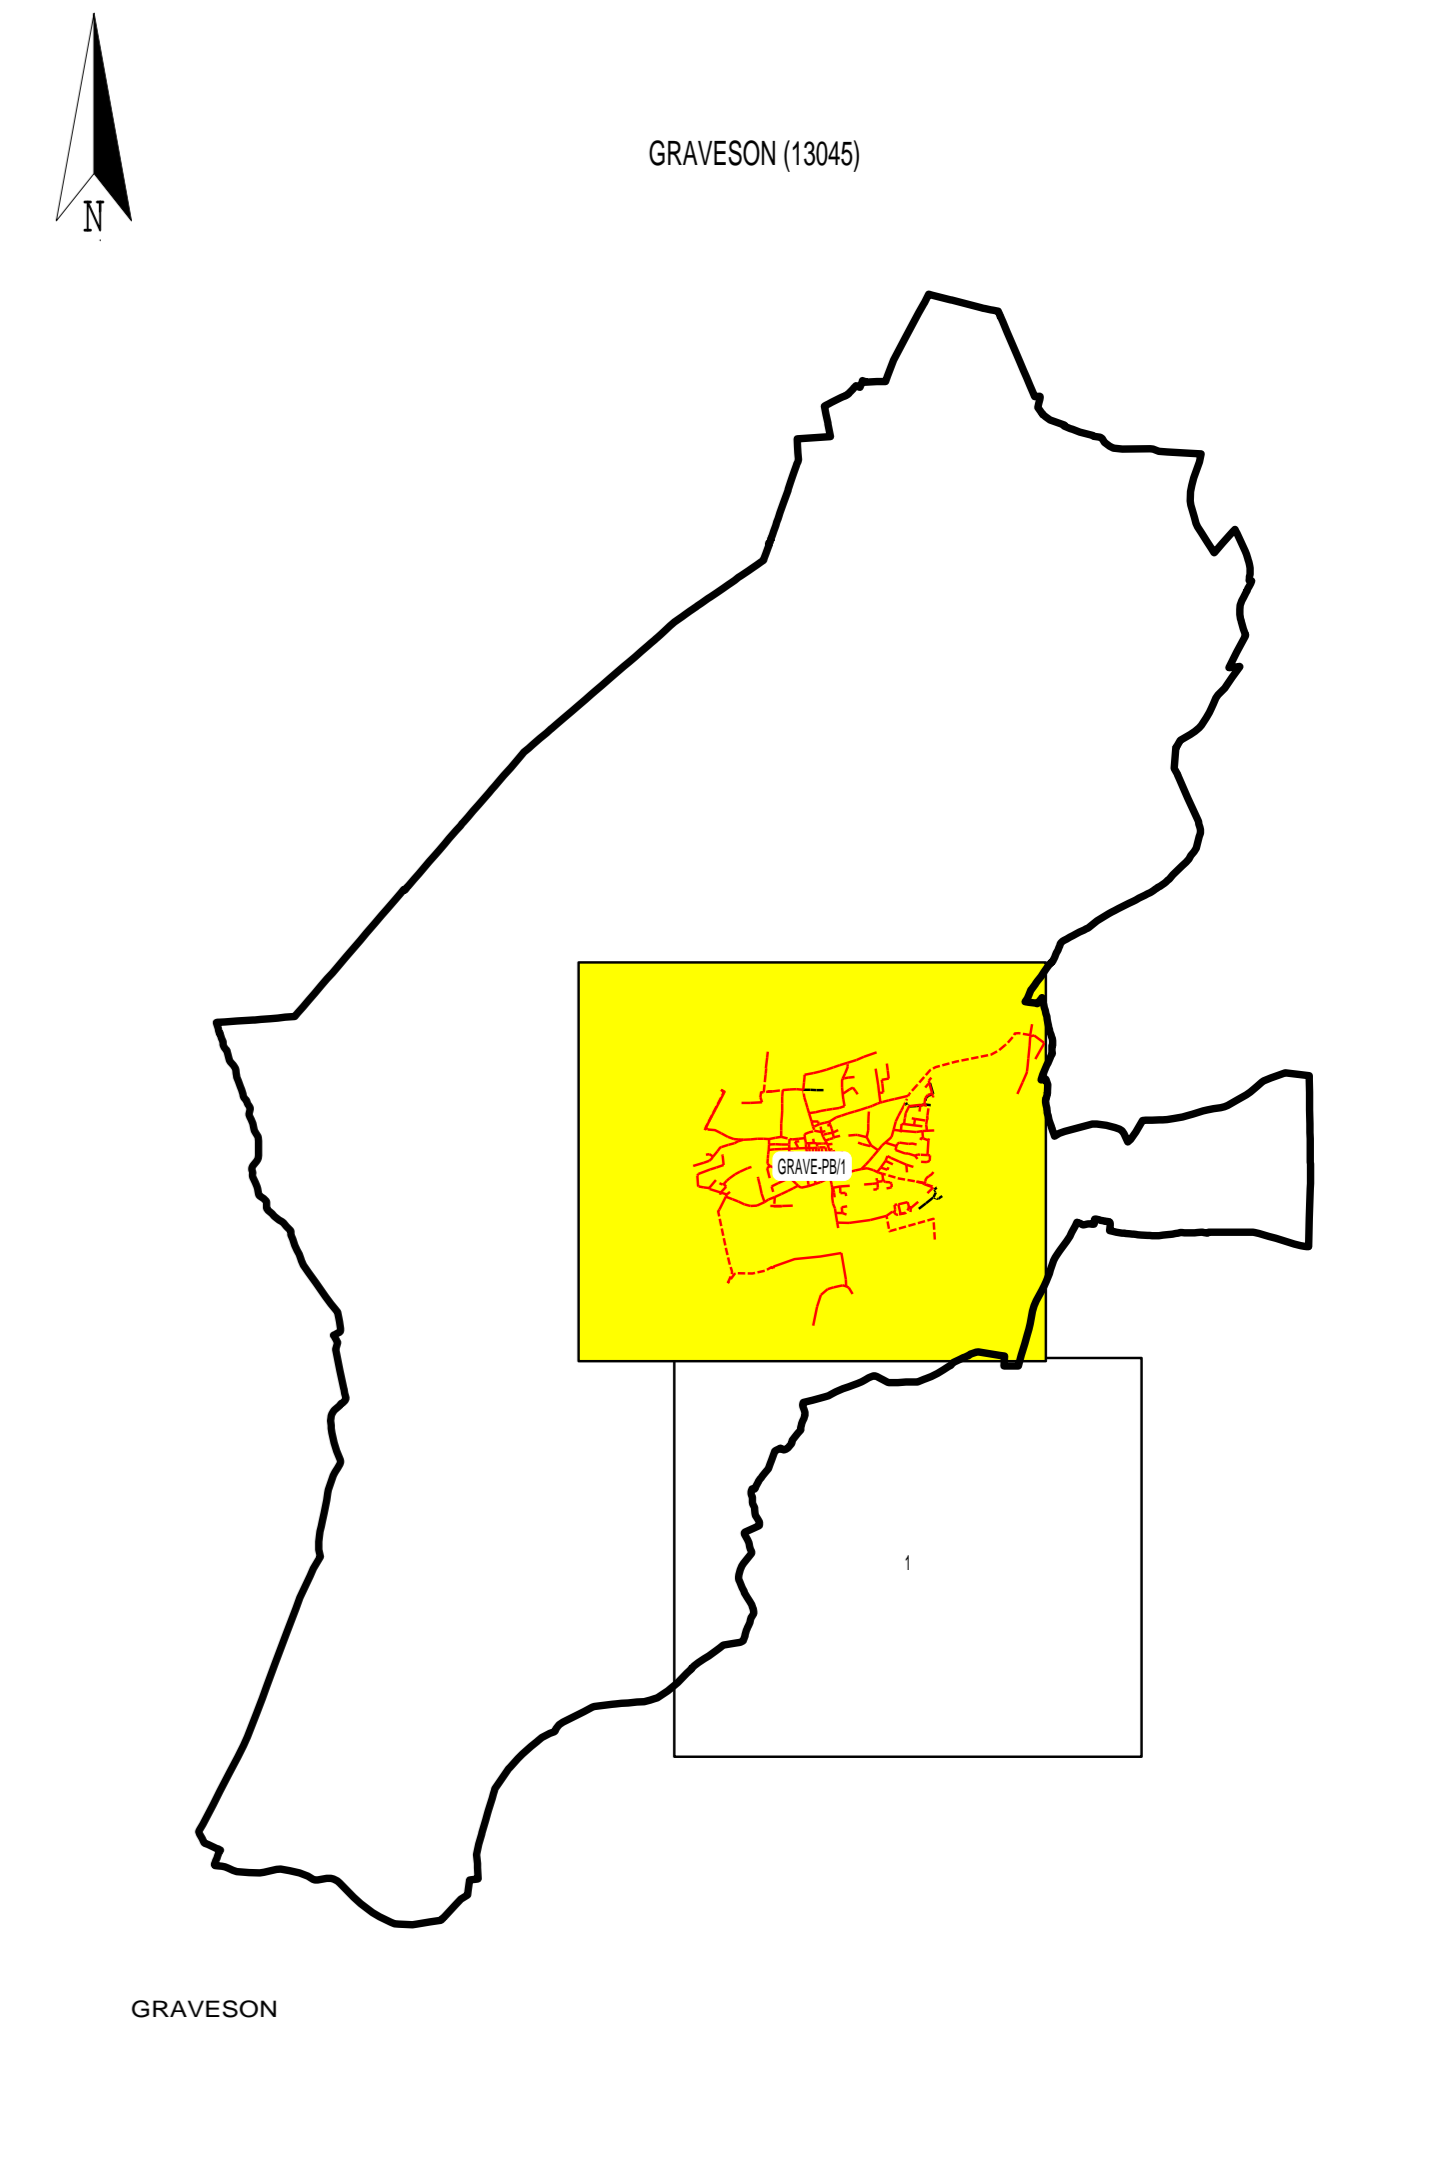

SUEZ EAUX DE PROVENCE
 270 Rue Pierre Dubou
 13791 AIX EN PROVENCE CEDEX 3
 TEL. 04.42.15.38.83
 Fax. 04.42.35.67.06

GRAVESON (13045)

RESEAU D'ASSAINISSEMENT

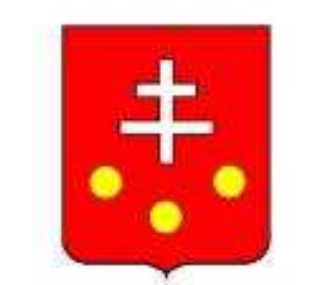


PLANCHE 1